



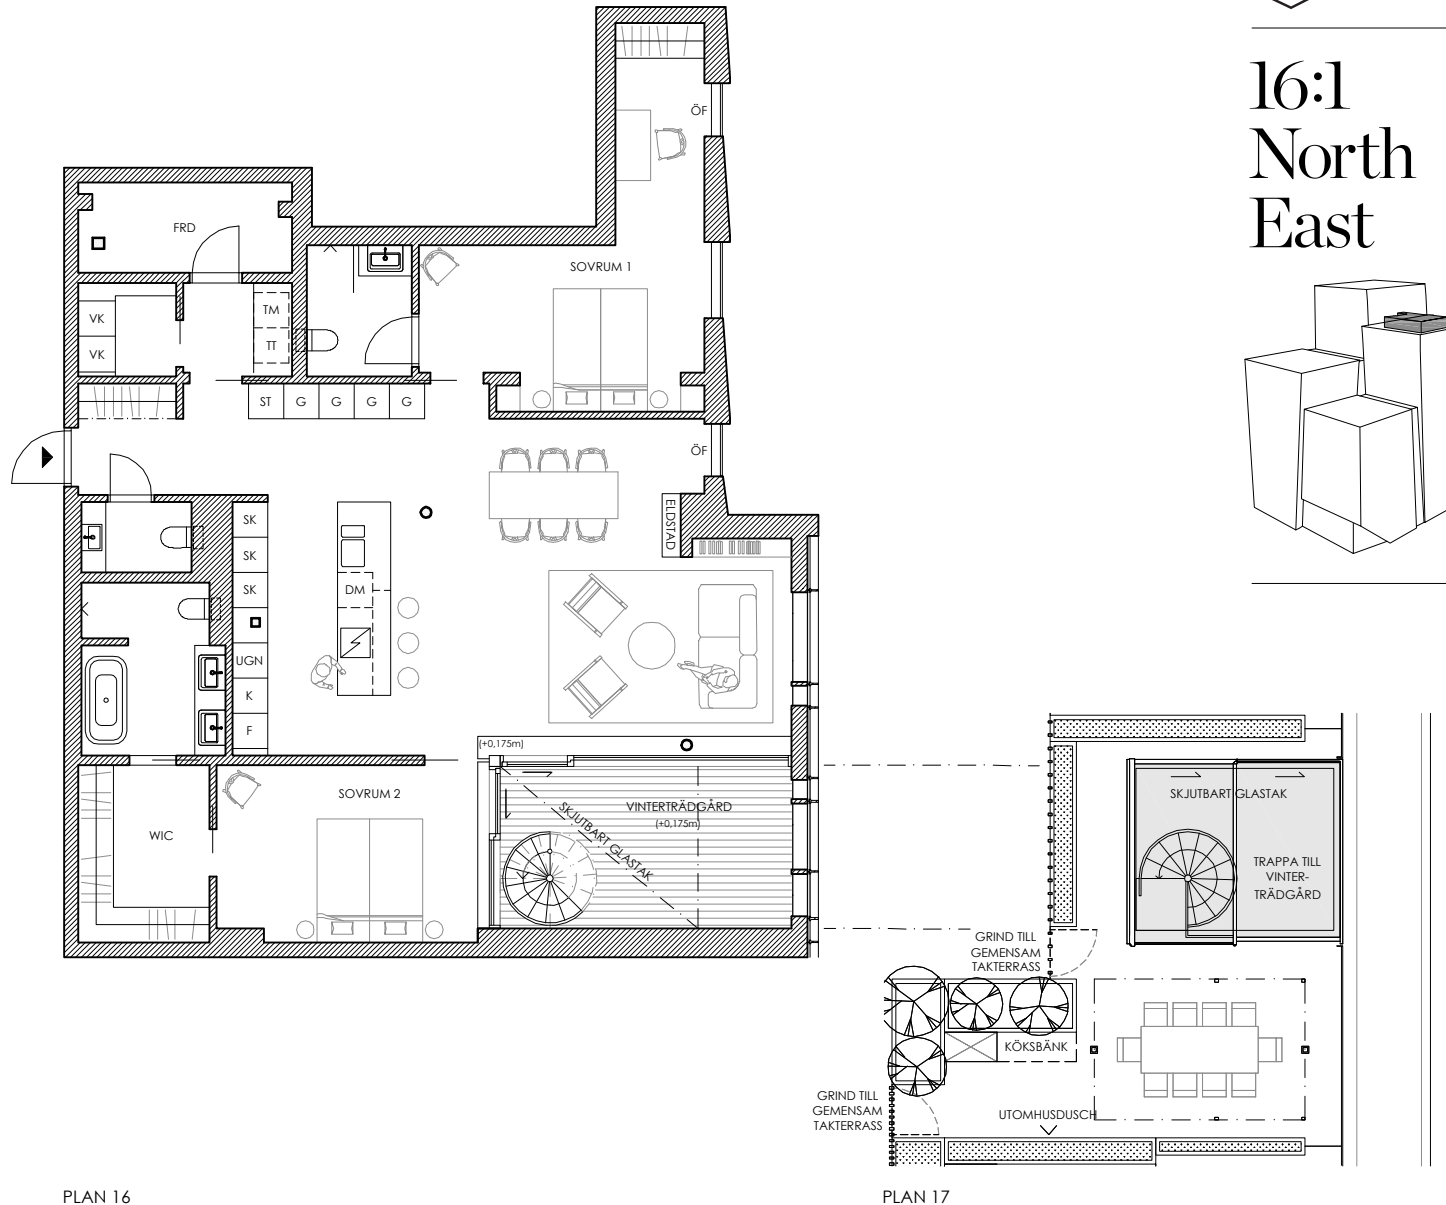

16:1 North East

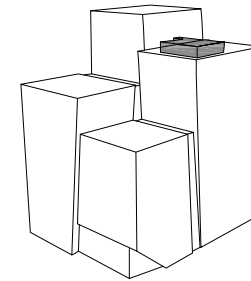

PLAN 16

PLAN 17

LGH: 16:1
3 ROK

BOA: 129 KVM
VINTERTRÄDGÅRD: 14 KVM
TERRASS: 27 KVM

PLAN: 16
+ TERRASS PLAN 17

TECKENFÖRKLARING

	SPISHÄLL	DM - DISKMASKIN
	KLÄDFÖRVARING	F - FRYS
	AVSKILJANDE PLANTERING	FRD - FÖRRÅD
		G - GARDEROB
		K - KYL
		SK - SKAFFERI
		ST - STÄDFÖRVARING
		TM - TVÄTTMASKIN
		TT - TORKTUMLARE
		VK - VINKYL
		WIC - WALK-IN CLOSET
		ÖF - ÖPPNINGSBART FÖNSTER

VINTERTRÄDGÅRD MED SKJUTBARA GLASPARTIER
GENERELL RUMSHÖJD: 2640 MM
RUMSHÖJD I HALL, TVÄTT, VK, FRD, WIC, BADRUM, WC: 2400 MM
(VID KYLA SJUNKER RUMSHÖJDEN LOKALT TILL 2350 MM)

